


UWAGA! POWŁOKA 1 drukowana na biało w całości by strefy grafiki nie odznaczały się od reszty.

UWAGA! Otwory w powłoce do potwierdzenia po ostatecznym dobraniu sprzętu audio.

POWŁOKA 1 BIAŁA rozwinięcie-widok od zewnątrz

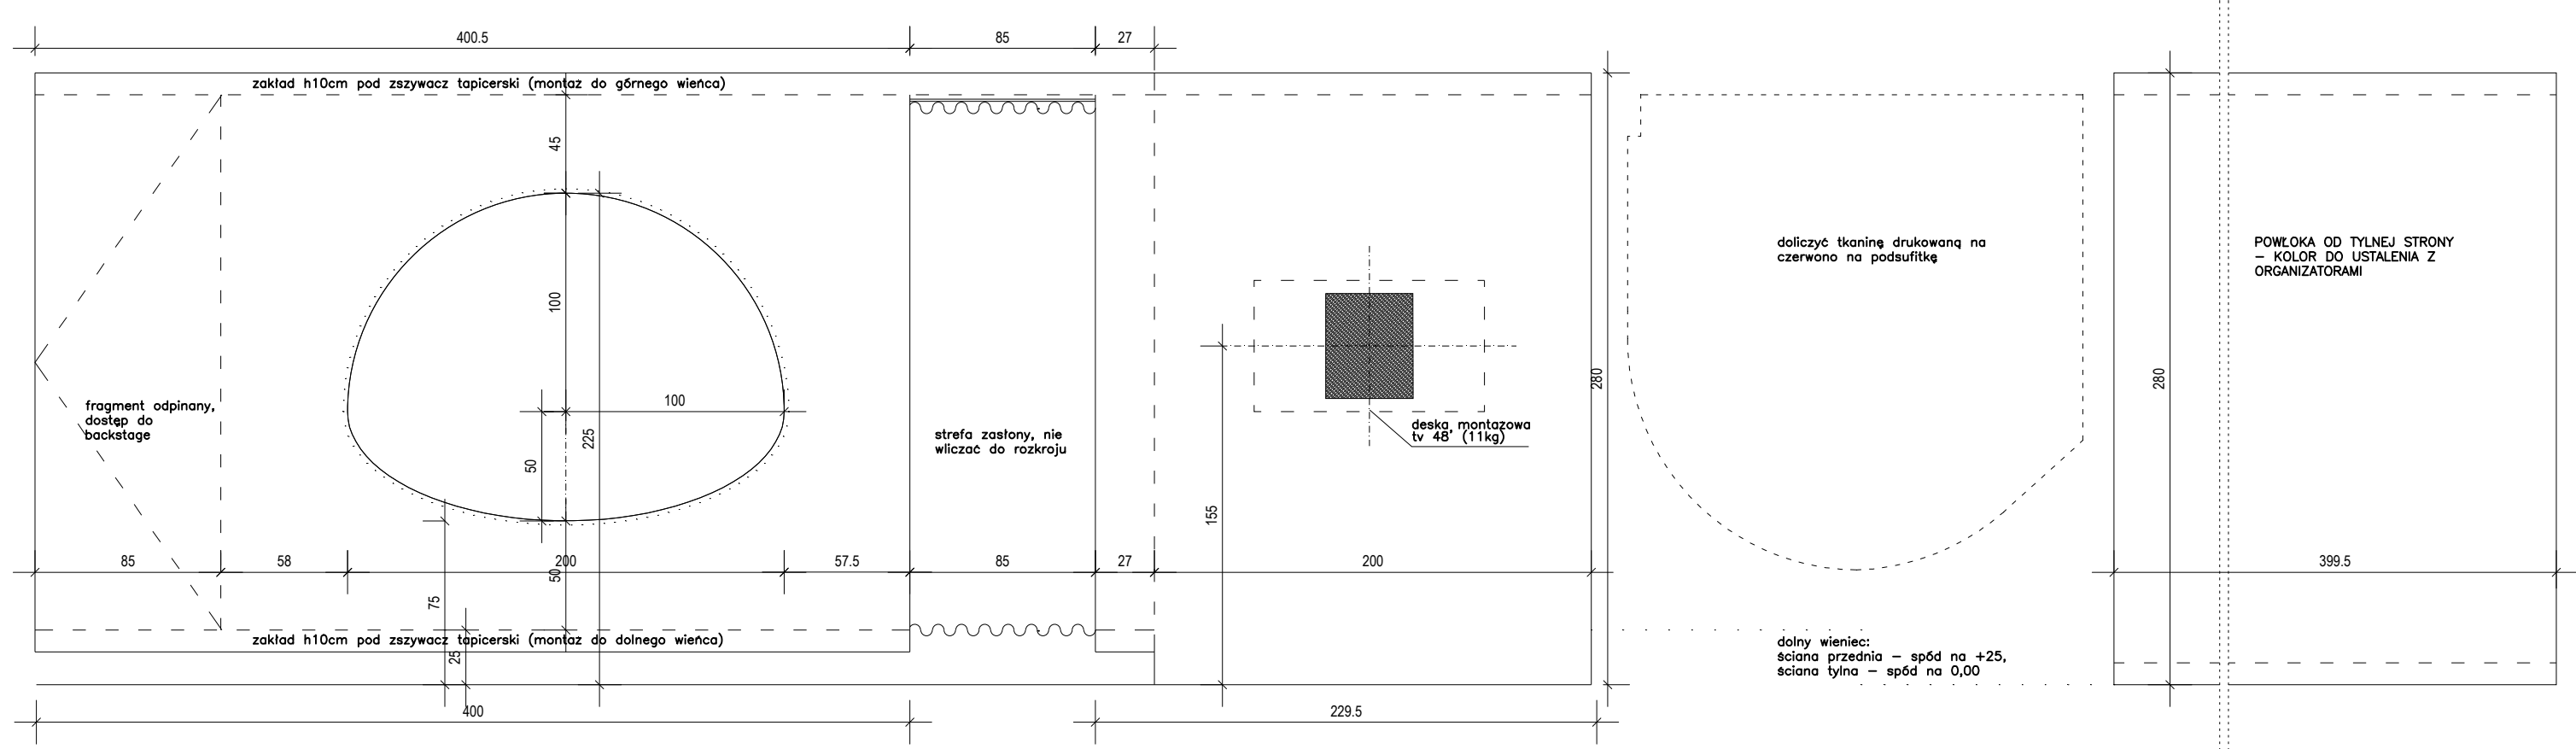

**CENTRALA**  
grupa projektowa  
ul. Krakowskie Przedmieście 20-22/ lok. 10, 00-325 Warszawa

Projekt:  
MAŁGORZATA KUCIEWICZ  
SIMONE DE IACOBIS  
Tel.: +48 887 14 15 94  
Tel.: +48 515 481 574  
www.centrala.net.pl

Powłoki z trudnozapalnej, nierozciągliwej tkaniny drukowanej  
Projekt pawilonu "Poland: Gateway to Central & Eastern Europe"  
Festiwal SXSW (South by Southwest) 2018

Styczeń 2017  
scale: 1/25

REVISION:  
01

DRAWING  
CEN\_04